




EQUIP REDACTOR
LIMONIUM S.L.

PROJECTE
PROJECTE TARRAGONA - GREEN BELT'26 (TGB'26): RENATURALITZACIÓ I FOMENT DE LA BIODIVERSITAT DELS ESPAIS URBANS I PERIURBANS DEL MUNICIPI DE TARRAGONA

PROMOTORS

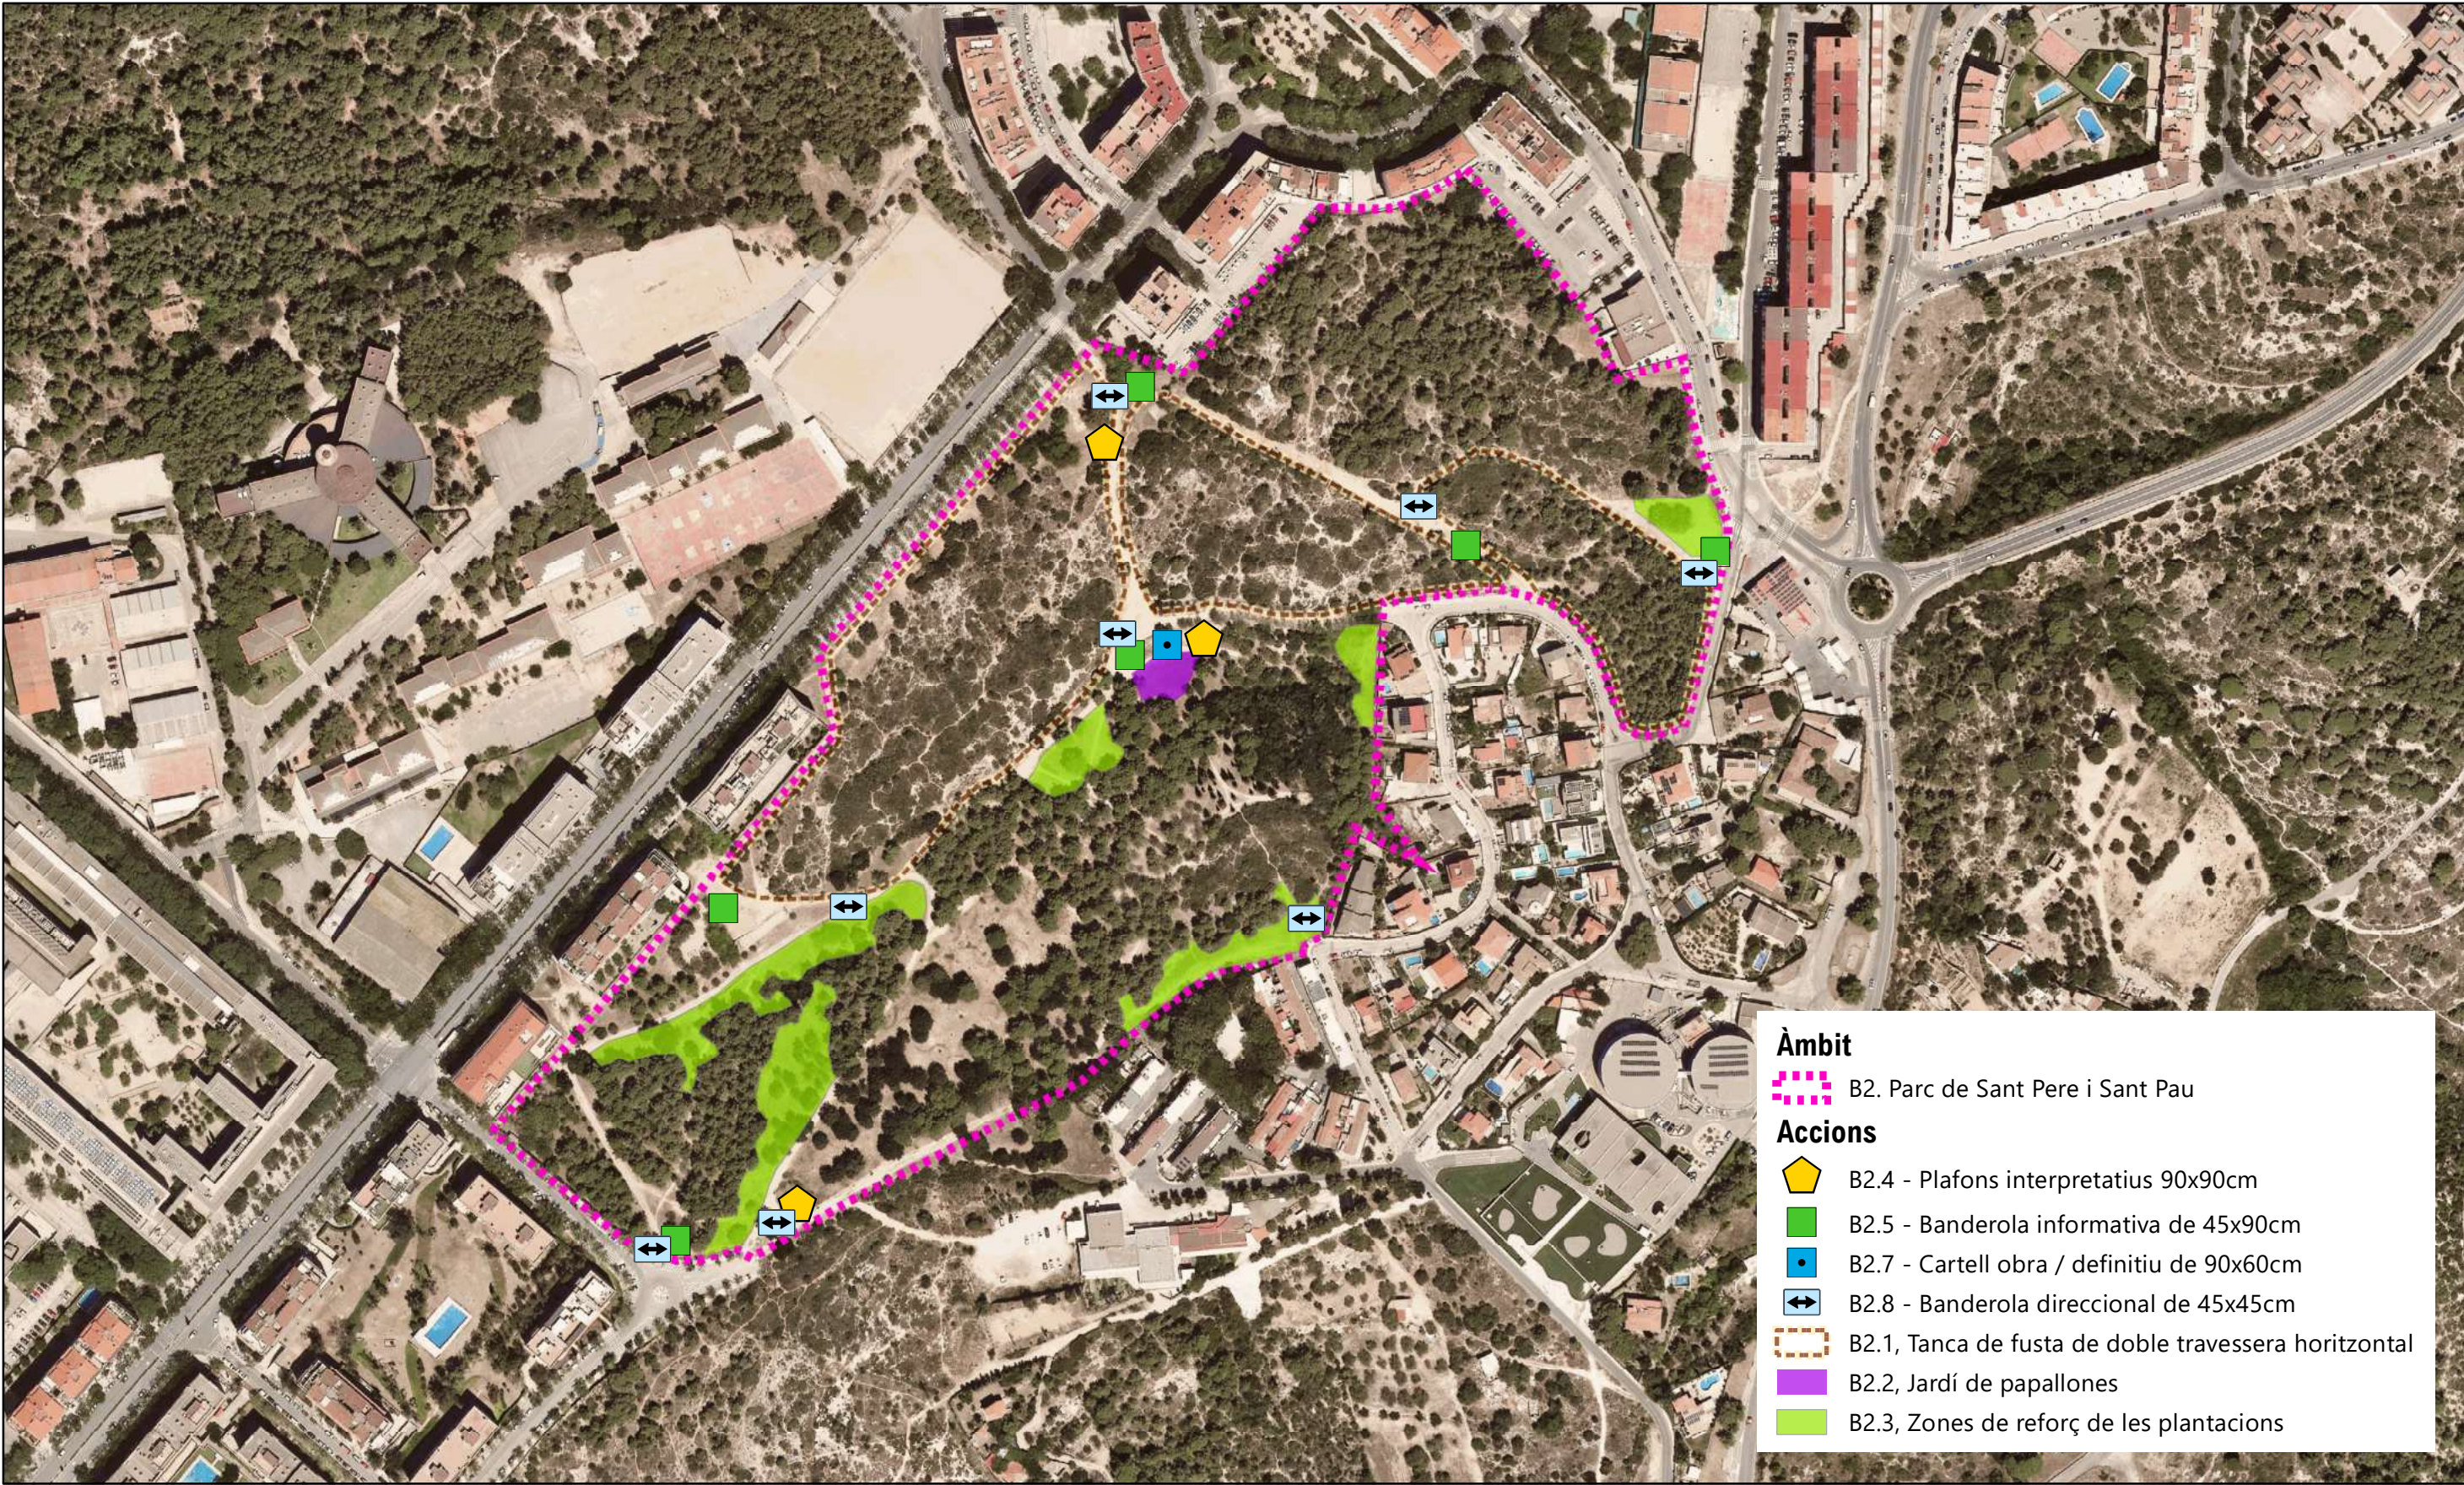

ACCIÓ B2. PLANTA DE LES ACTUACIONS
Foment de la biodiversitat en el parc de Sant Pere i Sant Pau

PLÀNOL	FULLA	ESCALA	DATA
04	1 de 1	1:3.000	SETEMBRE 2024